

# COMMUNE DE SAINT REMY

## Les Fontaines

### AMENAGEMENT FONCIER DE L'AIN

#### Plan du lot n°5




ECHELLE : 1/500

Reference: 2020.271\_plan de lots  
Date : Novembre 2022

REF	DATE	MODIFICATIONS
A	01/06/2022	Création des plans de lot
B	16/11/2022	Nouveaux numéros cadastraux

**GEOMETRE-EXPERT**  
CONSEILLER VALORISER GARANTIR

Cabinet CHANEL GRAND  
SELARL de Géomètres-Experts  
34, Boulevard Voltaire  
01000 BOURG EN BRESSE  
TEL 04.74.21.31.68  
FAX 04.74.32.60.64  
@ : chanel.grand@geometre-expert.fr

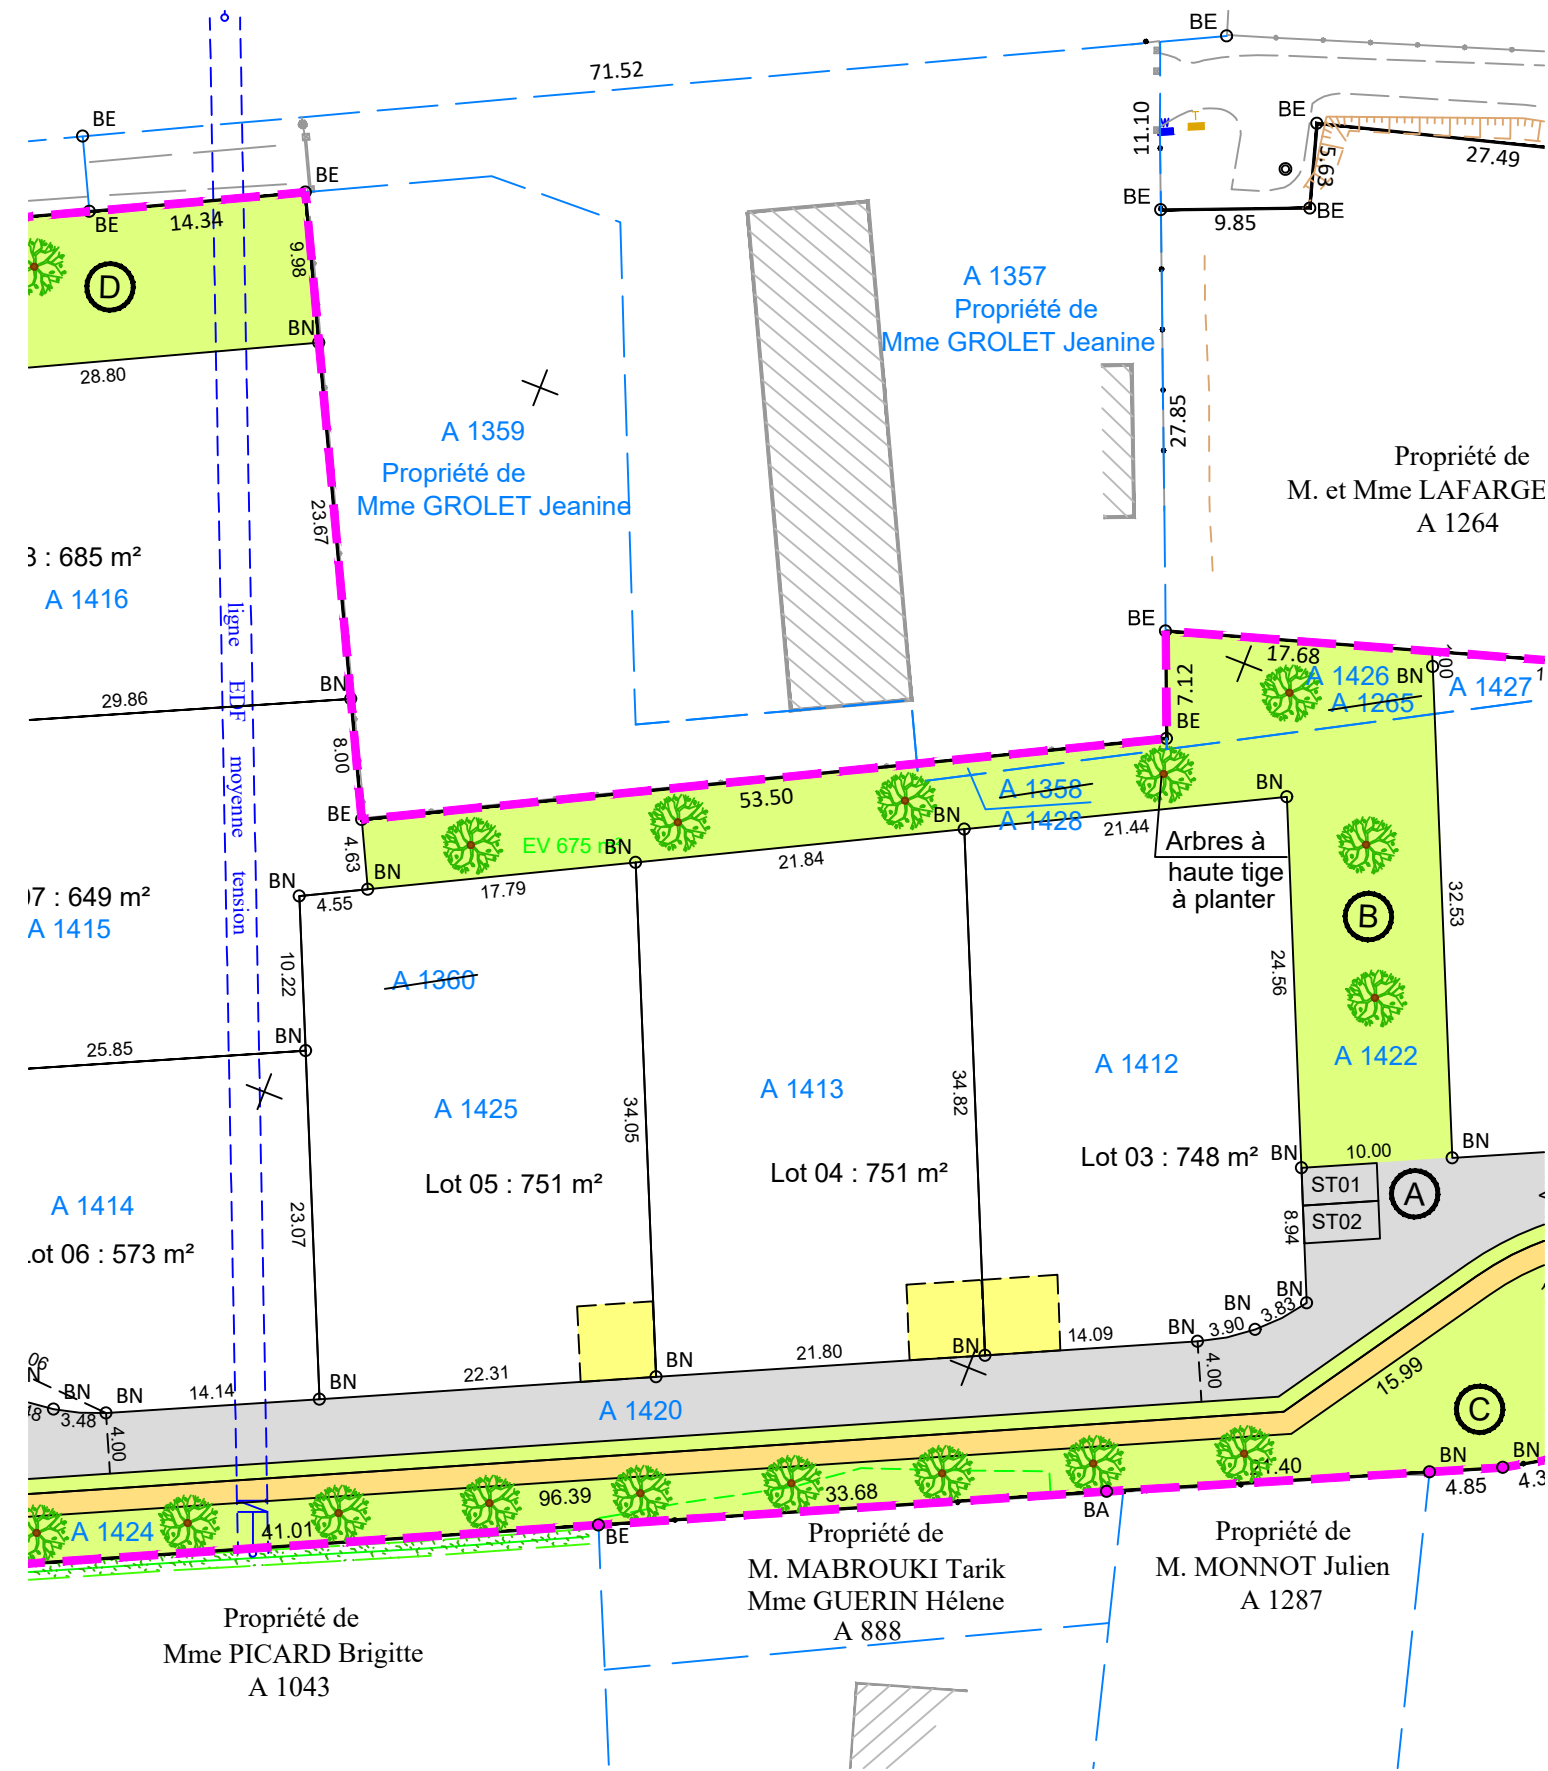

- Périmètre du lotissement
- Entrée des lots
- Application cadastrale
- limite de propriété

Référence cadastrale : A 1425  
Superficie : 751 m<sup>2</sup>  
Surface de plancher : 400 m<sup>2</sup>

- BE Borne Existante
- BN Borne Nouvelle