

Rue du Cordier  
01 000 Bourg-en-Bresse




APPARTEMENT n° 15  
T4 - Etage 1




Entrée + placard	6,44 m <sup>2</sup>
Salon-cuisine	31,57 m <sup>2</sup>
Cellier	3,01 m <sup>2</sup>
Sanitaires	1,23 m <sup>2</sup>
Chambre 1	10,06 m <sup>2</sup>
Chambre 2	10,58 m <sup>2</sup>
Chambre 3	11,76 m <sup>2</sup>
Salle de bain	6,40 m <sup>2</sup>

TOTAL SURFACE HABITABLE  
81,05 m<sup>2</sup>

Balcon 9,50 m<sup>2</sup>

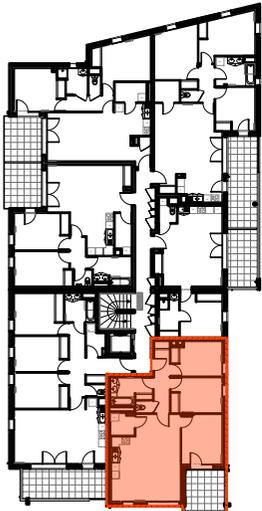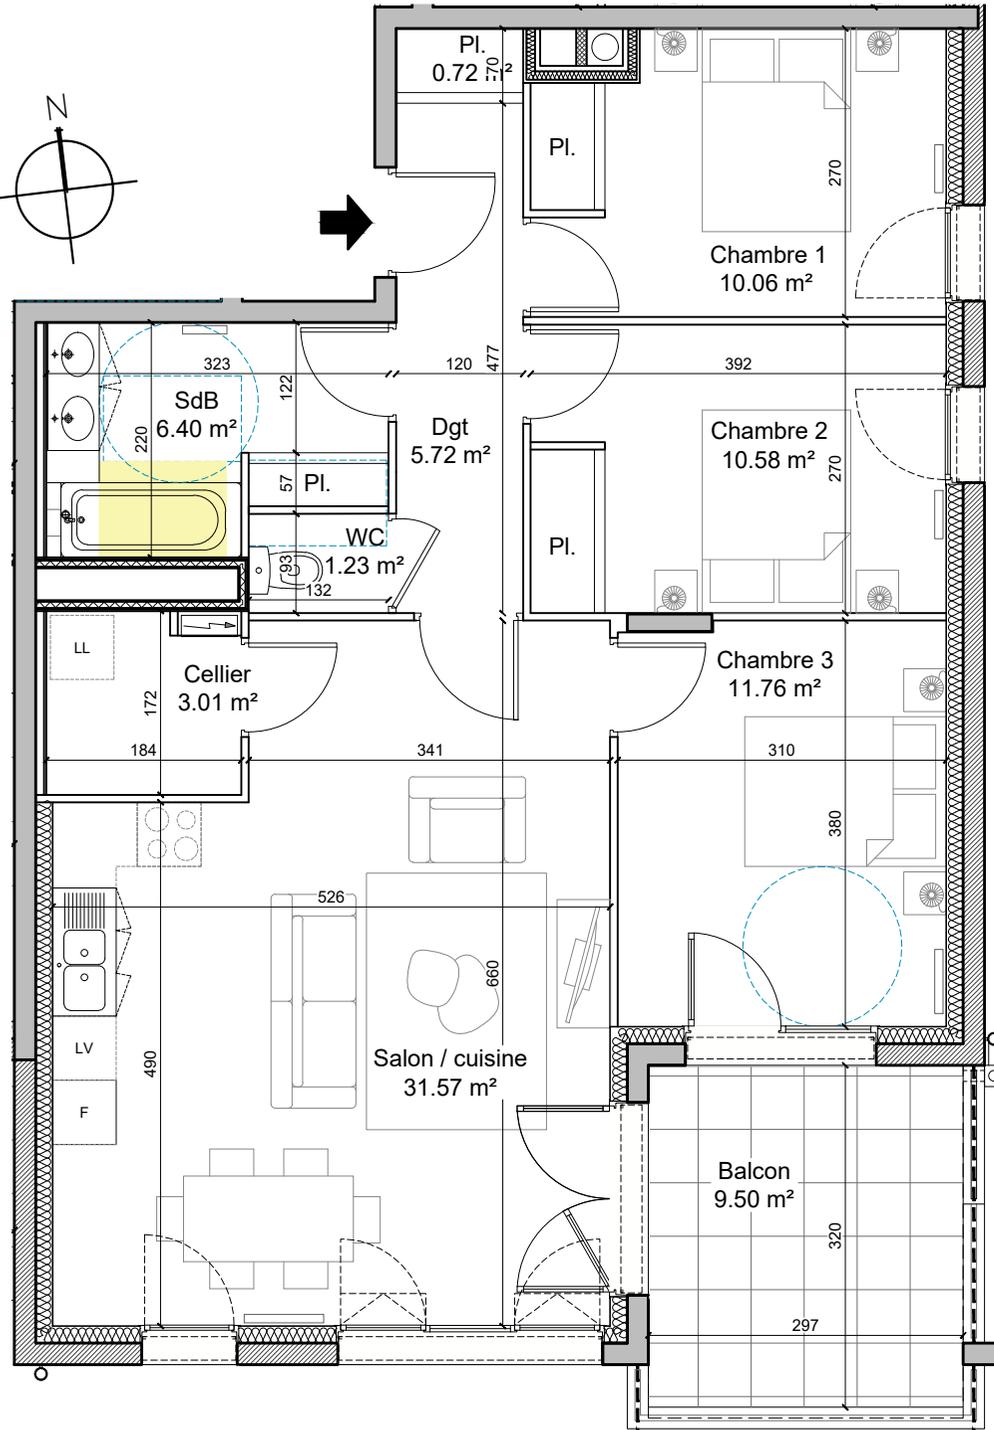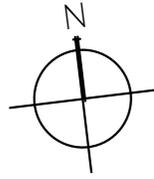

NOTA : la surface habitable, la cotation et les aménagements peuvent varier selon les techniques de construction retenues et la mise à jour des plans d'exécution - les superficies des terrains privatifs, loggias et terrasses sont données à titre indicatif - les retombées en plafonds, équipements électriques et radiateurs ne sont pas figurés et ne pourront fonder aucune réclamation en cas de présence - la représentation du mobilier et des aménagements intérieurs et extérieurs est donnée à titre d'exemple et ne vaut pas pollicitation // 4 mai 2021

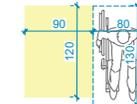

**Douche PMR**  
Comprend :  
- un espace douche 90x120cm dans lequel un receveur de douche est (ou peut être) installé  
- espace d'usage 80x130cm



Espace libre Ø150cm

**Travaux de mise en accessibilité nécessaires pour rendre le logement PMR :**

- suppression du placard de la salle de bain (à intégrer au WC)
- déplacement de la porte du WC

