

Rue du Cordier
01 000 Bourg-en-Bresse



APPARTEMENT n° 23
T4 - Etage 2





Entrée + placard	0,81 m ²
Salon-cuisine	36,36 m ²
Cellier	2,99 m ²
Sanitaires	1,76 m ²
Chambre 1	13,23 m ²
Chambre 2	10,11 m ²
Chambre 3	9,88 m ²
Salle de bain	4,40 m ²
Salle d'eau	3,10 m ²
Dégagement	4,97 m ²

TOTAL SURFACE HABITABLE
87,61 m²

Terrasse 60,72 m²

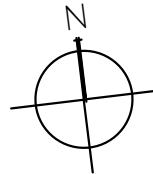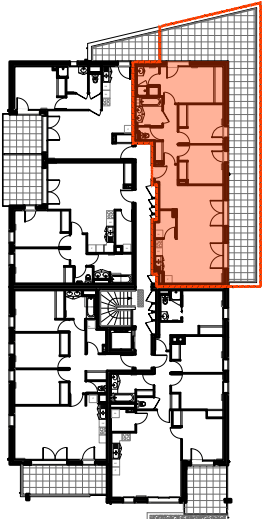

NOTA : la surface habitable, la cotation et les aménagements peuvent varier selon les techniques de construction retenues et la mise à jour des plans d'exécution - les superficies des terrains privatifs, loggias et terrasses sont données à titre indicatif - les retombées en plafonds, équipements électriques et radiateurs ne sont pas figurés et ne pourront fonder aucune réclamation en cas de présence - la représentation du mobilier et des aménagements intérieurs et extérieurs est donnée à titre d'exemple et ne vaut pas pollicitation // 4 mai 2021

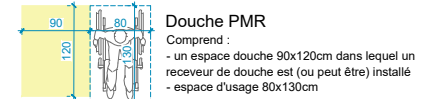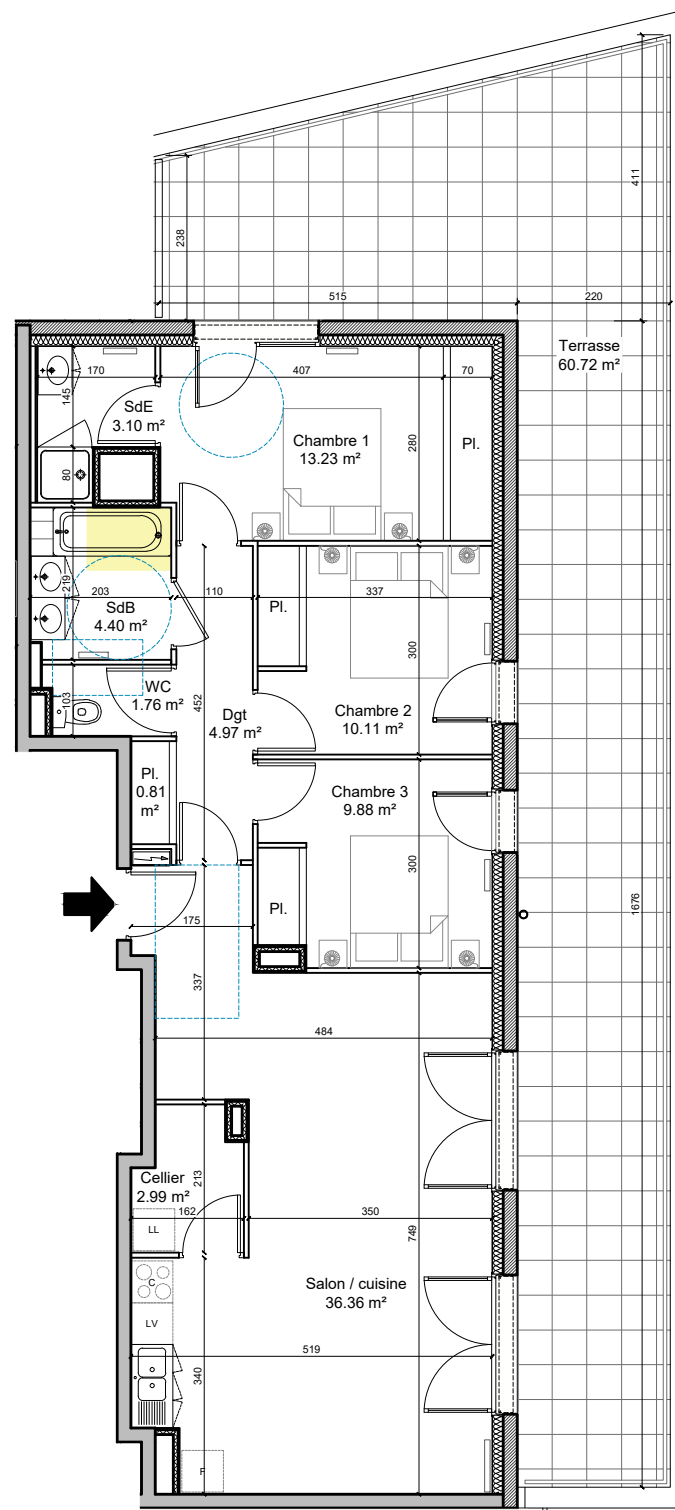

Travaux de mise en accessibilité nécessaires pour rendre le logement PMR :

- suppression de la cloison séparative WC / salle de bain (y compris déplacement du radiateur présent sur cette cloison)
- condamnation ou suppression de la porte WC

