

Rue du Cordier  
01 000 Bourg-en-Bresse



APPARTEMENT n° 24  
T5 - Etage 2




Entrée + placard	6,00 m <sup>2</sup>
Salon-cuisine	30,58 m <sup>2</sup>
Cellier	3,01 m <sup>2</sup>
Sanitaires	1,23 m <sup>2</sup>
Chambre 1	13,67 m <sup>2</sup>
Chambre 2	10,32 m <sup>2</sup>
Chambre 3	10,42 m <sup>2</sup>
Chambre 4	11,86 m <sup>2</sup>
Salle de bain	6,40 m <sup>2</sup>
Salle d'eau	3,38 m <sup>2</sup>

TOTAL SURFACE HABITABLE  
96,87 m<sup>2</sup>

Balcon 11,45 m<sup>2</sup>

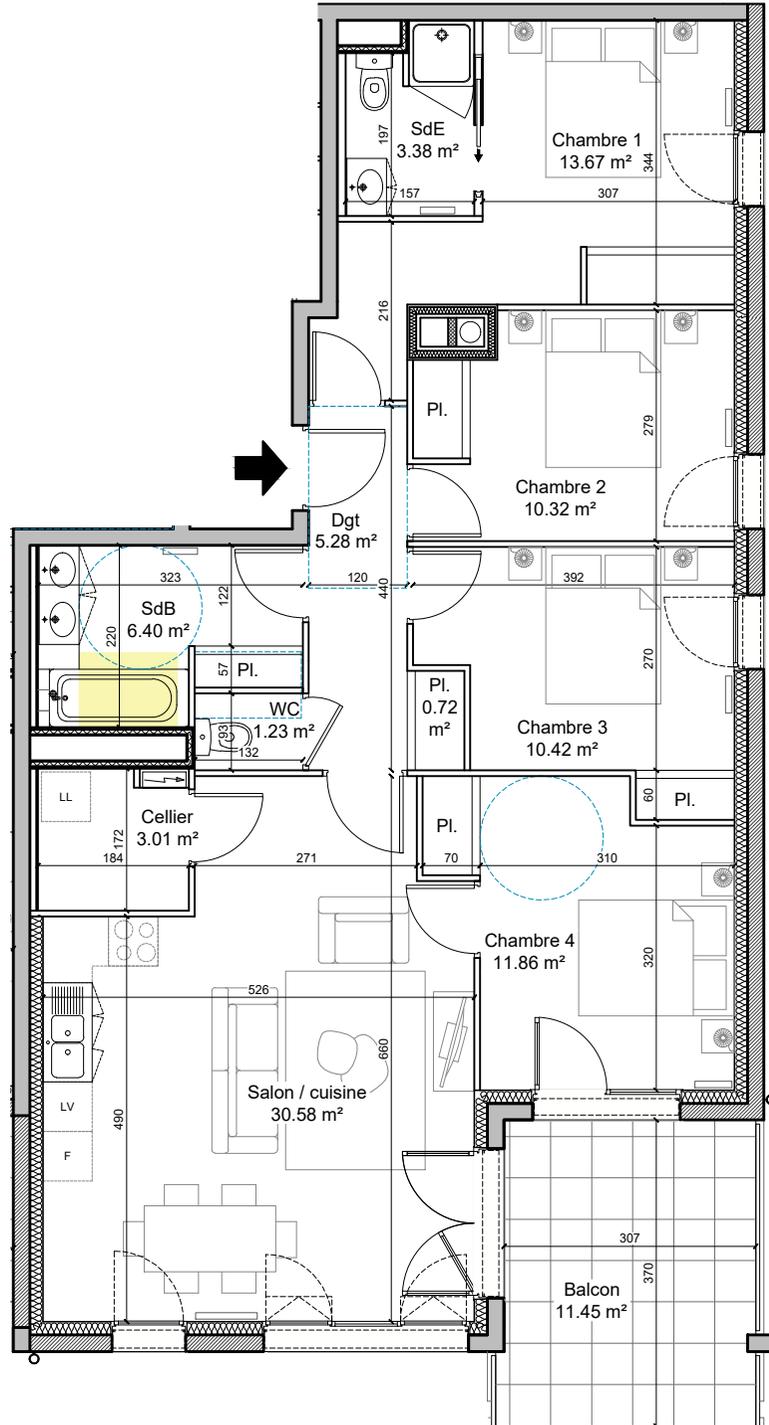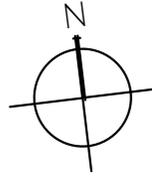

NOTA : la surface habitable, la cotation et les aménagements peuvent varier selon les techniques de construction retenues et la mise à jour des plans d'exécution - les superficies des terrains privatifs, loggias et terrasses sont données à titre indicatif - les retombées en plafonds, équipements électriques et radiateurs ne sont pas figurés et ne pourront fonder aucune réclamation en cas de présence - la représentation du mobilier et des aménagements intérieurs et extérieurs est donnée à titre d'exemple et ne vaut pas pollicitation // 4 mai 2021

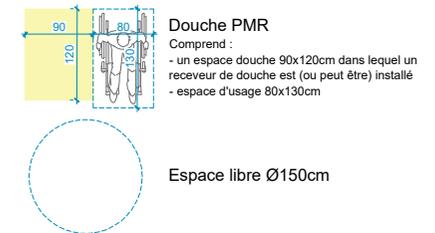

**Travaux de mise en accessibilité nécessaires pour rendre le logement PMR :**  
- suppression du placard de la salle de bain (à intégrer au WC)  
- déplacement de la porte du WC

