



Commune de MONTCET
 Lieudit " En Comord "
 Lotissement "Le Domaine BELLEVUE"
PLAN DE VENTE / Lot 04

DOCUMENT PROVISOIRE

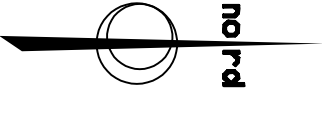

Document non contractuel

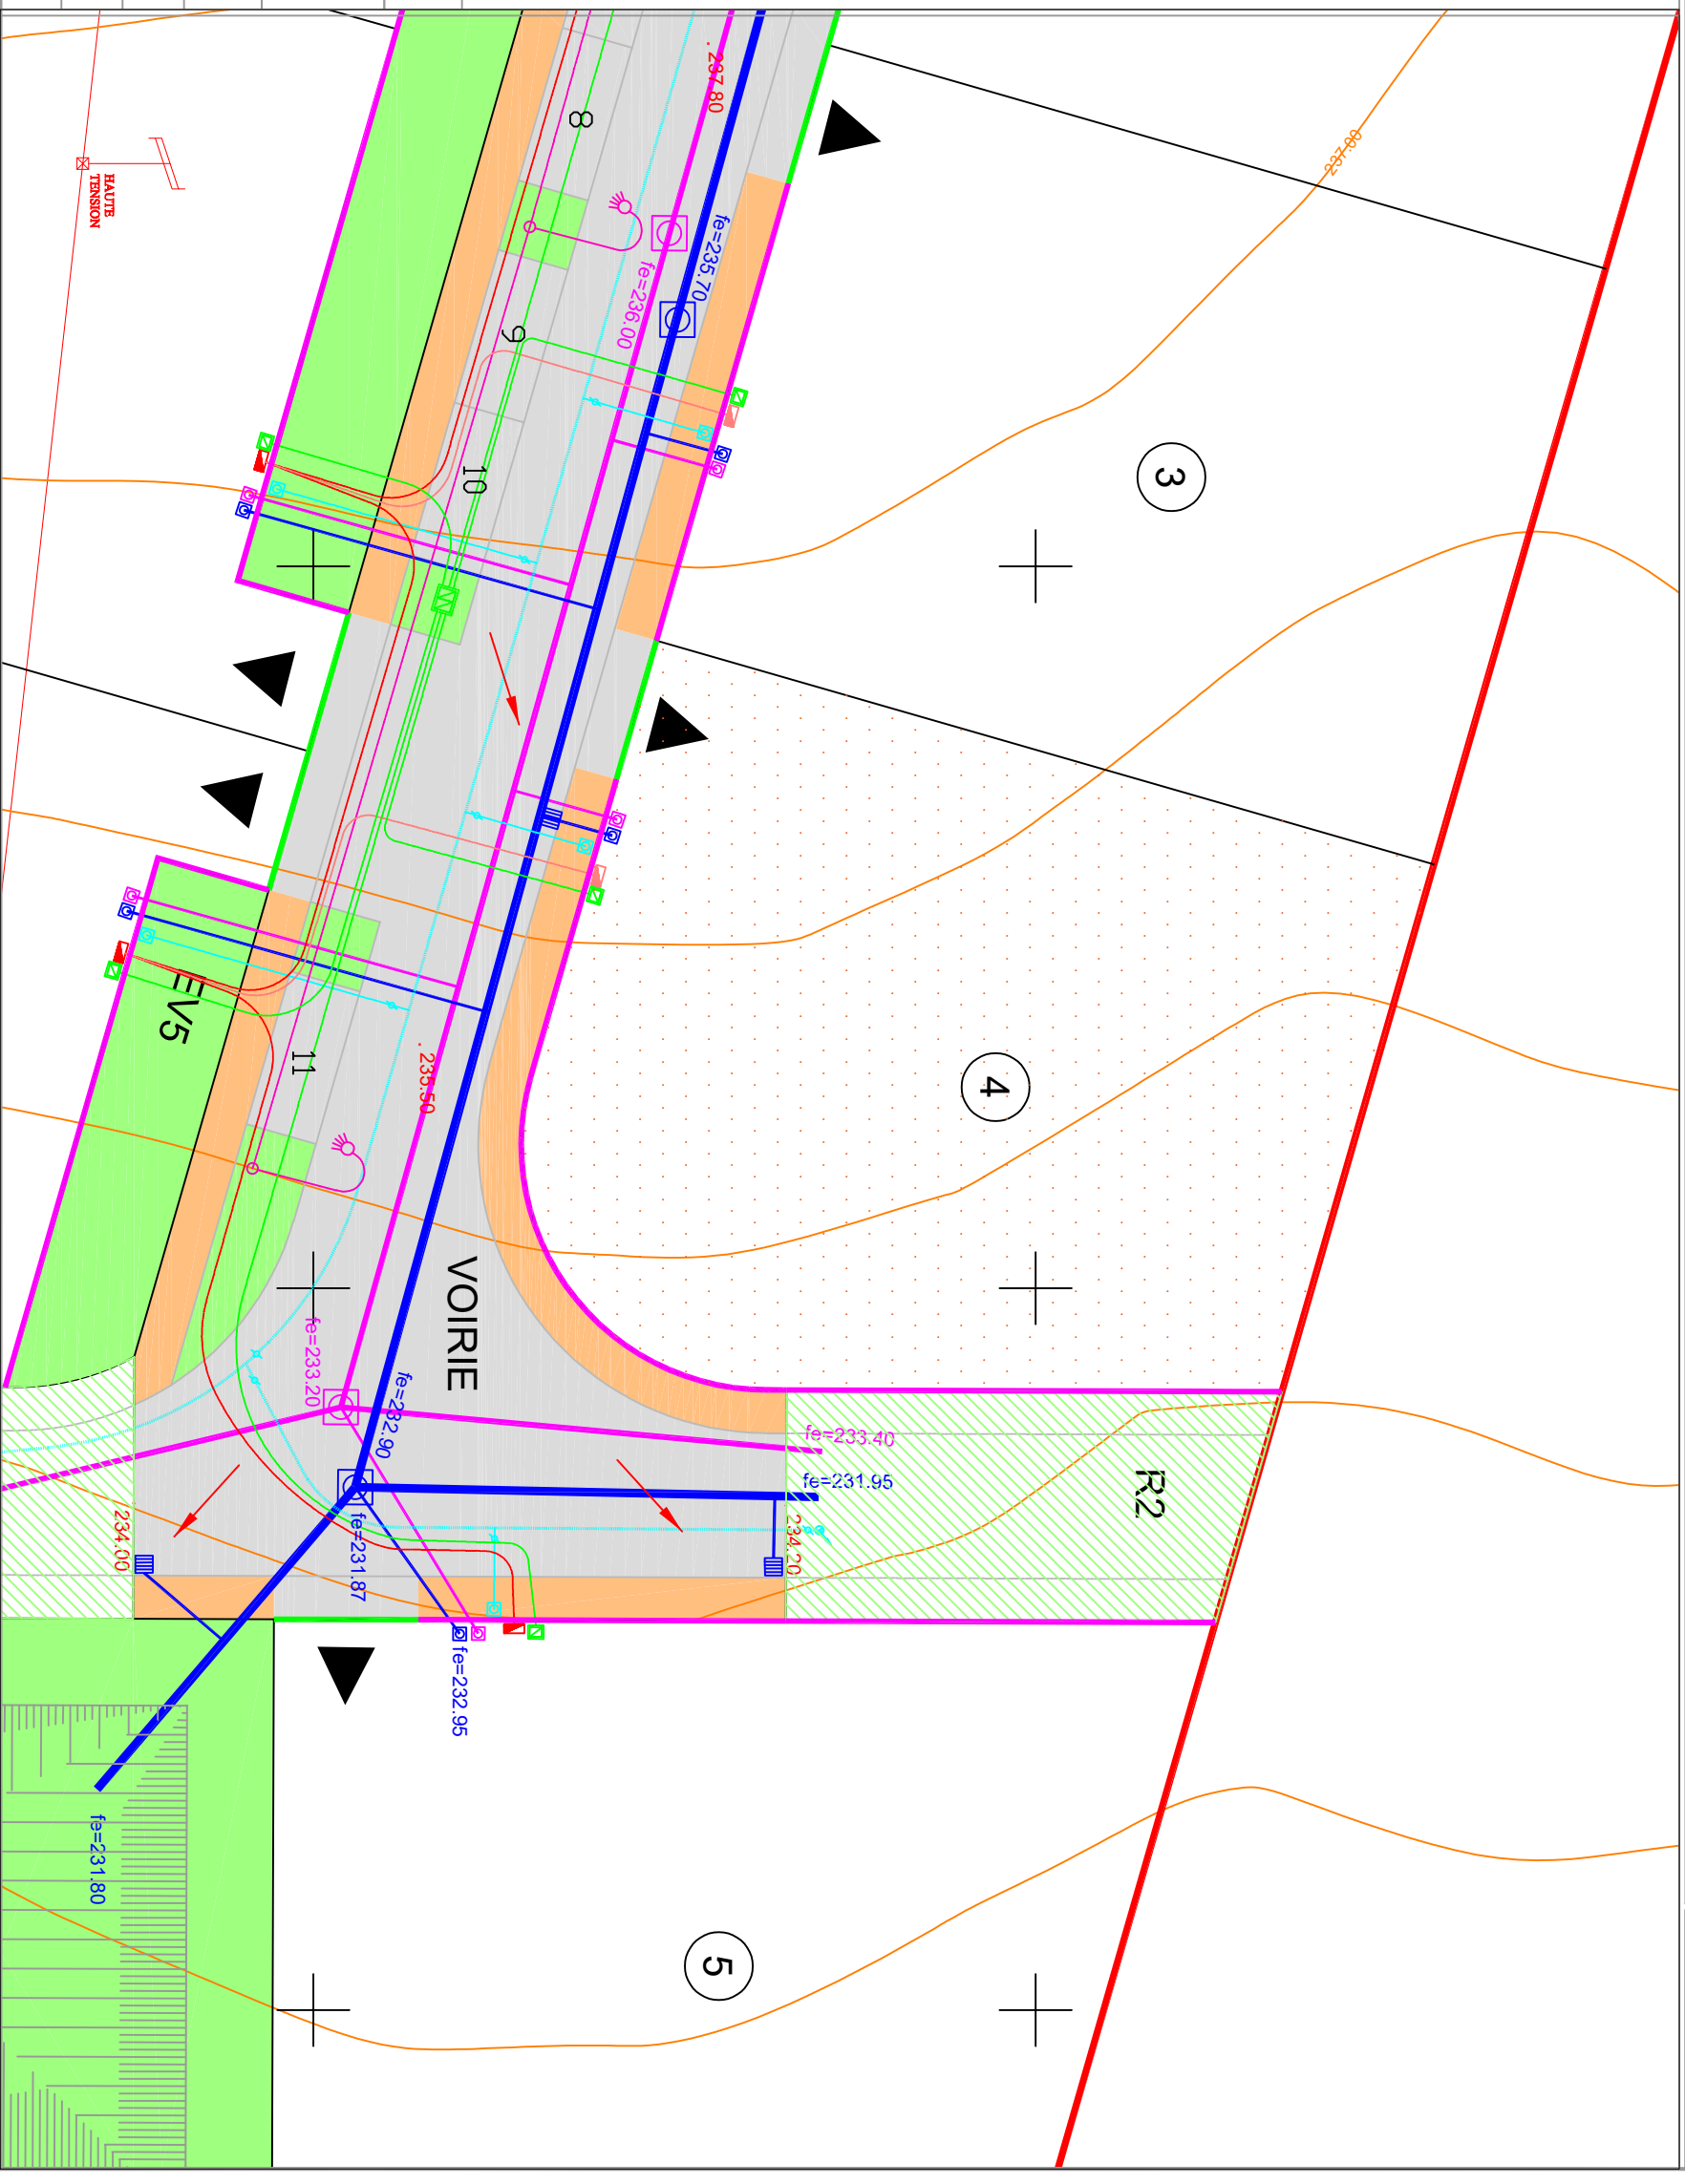

SANS ECHELLE

Référence plan : 2022.09 PA8_MONTCET

IND.	DATE	MODIFICATIONS
A	09.2022	Etablissement du plan