

COMMUNE DE VIRIAT
" La Perrinche "



LOTISSEMENT

PLAN DE BORNAGE

ECHELLE : 1/500

REF	DATE	MODIFICATIONS
A	Juil. 2014	Plan initial
B	Oct. 2014	Permis d'aménager
C	Mai 2015	Bornage périmétrique
D	Avril 2016	Bornage Lots + Voirie

Reference: 2014.157born
Date : Avril 2016

G SARL Serge CHANEL
Géomètre-Expert DPLG
34, Boulevard Voltaire
01000 BOURG EN BRESSE
GÉOMETRE-EXPERT
CONSILLER VALOISES GARANTIE TEL 04.74.21.31.68-FAX 04.74.32.60.64




Légende:

BA : borne ancienne pierre	Regard eaux pluviales
BE : borne existante	Regards eaux usées
BN : borne nouvelle	Réseau FRANCE TELECOM aérien
— Limite de propriété	Compteur et réseaux EDF aérien
— Application cadastrale	Lampadaire
	Compteur d'eau, bouche à clé
	Haie

Références cadastrales :

Section : AT
Lieu-dit : " La Perrinche "
N° avant division : 48 - 89 - 90 - 91 - 92 - 98 - 290 - 376

- Entrées des lots
- Bornes Nouvelles
- Piquets
- Rangs de moulins

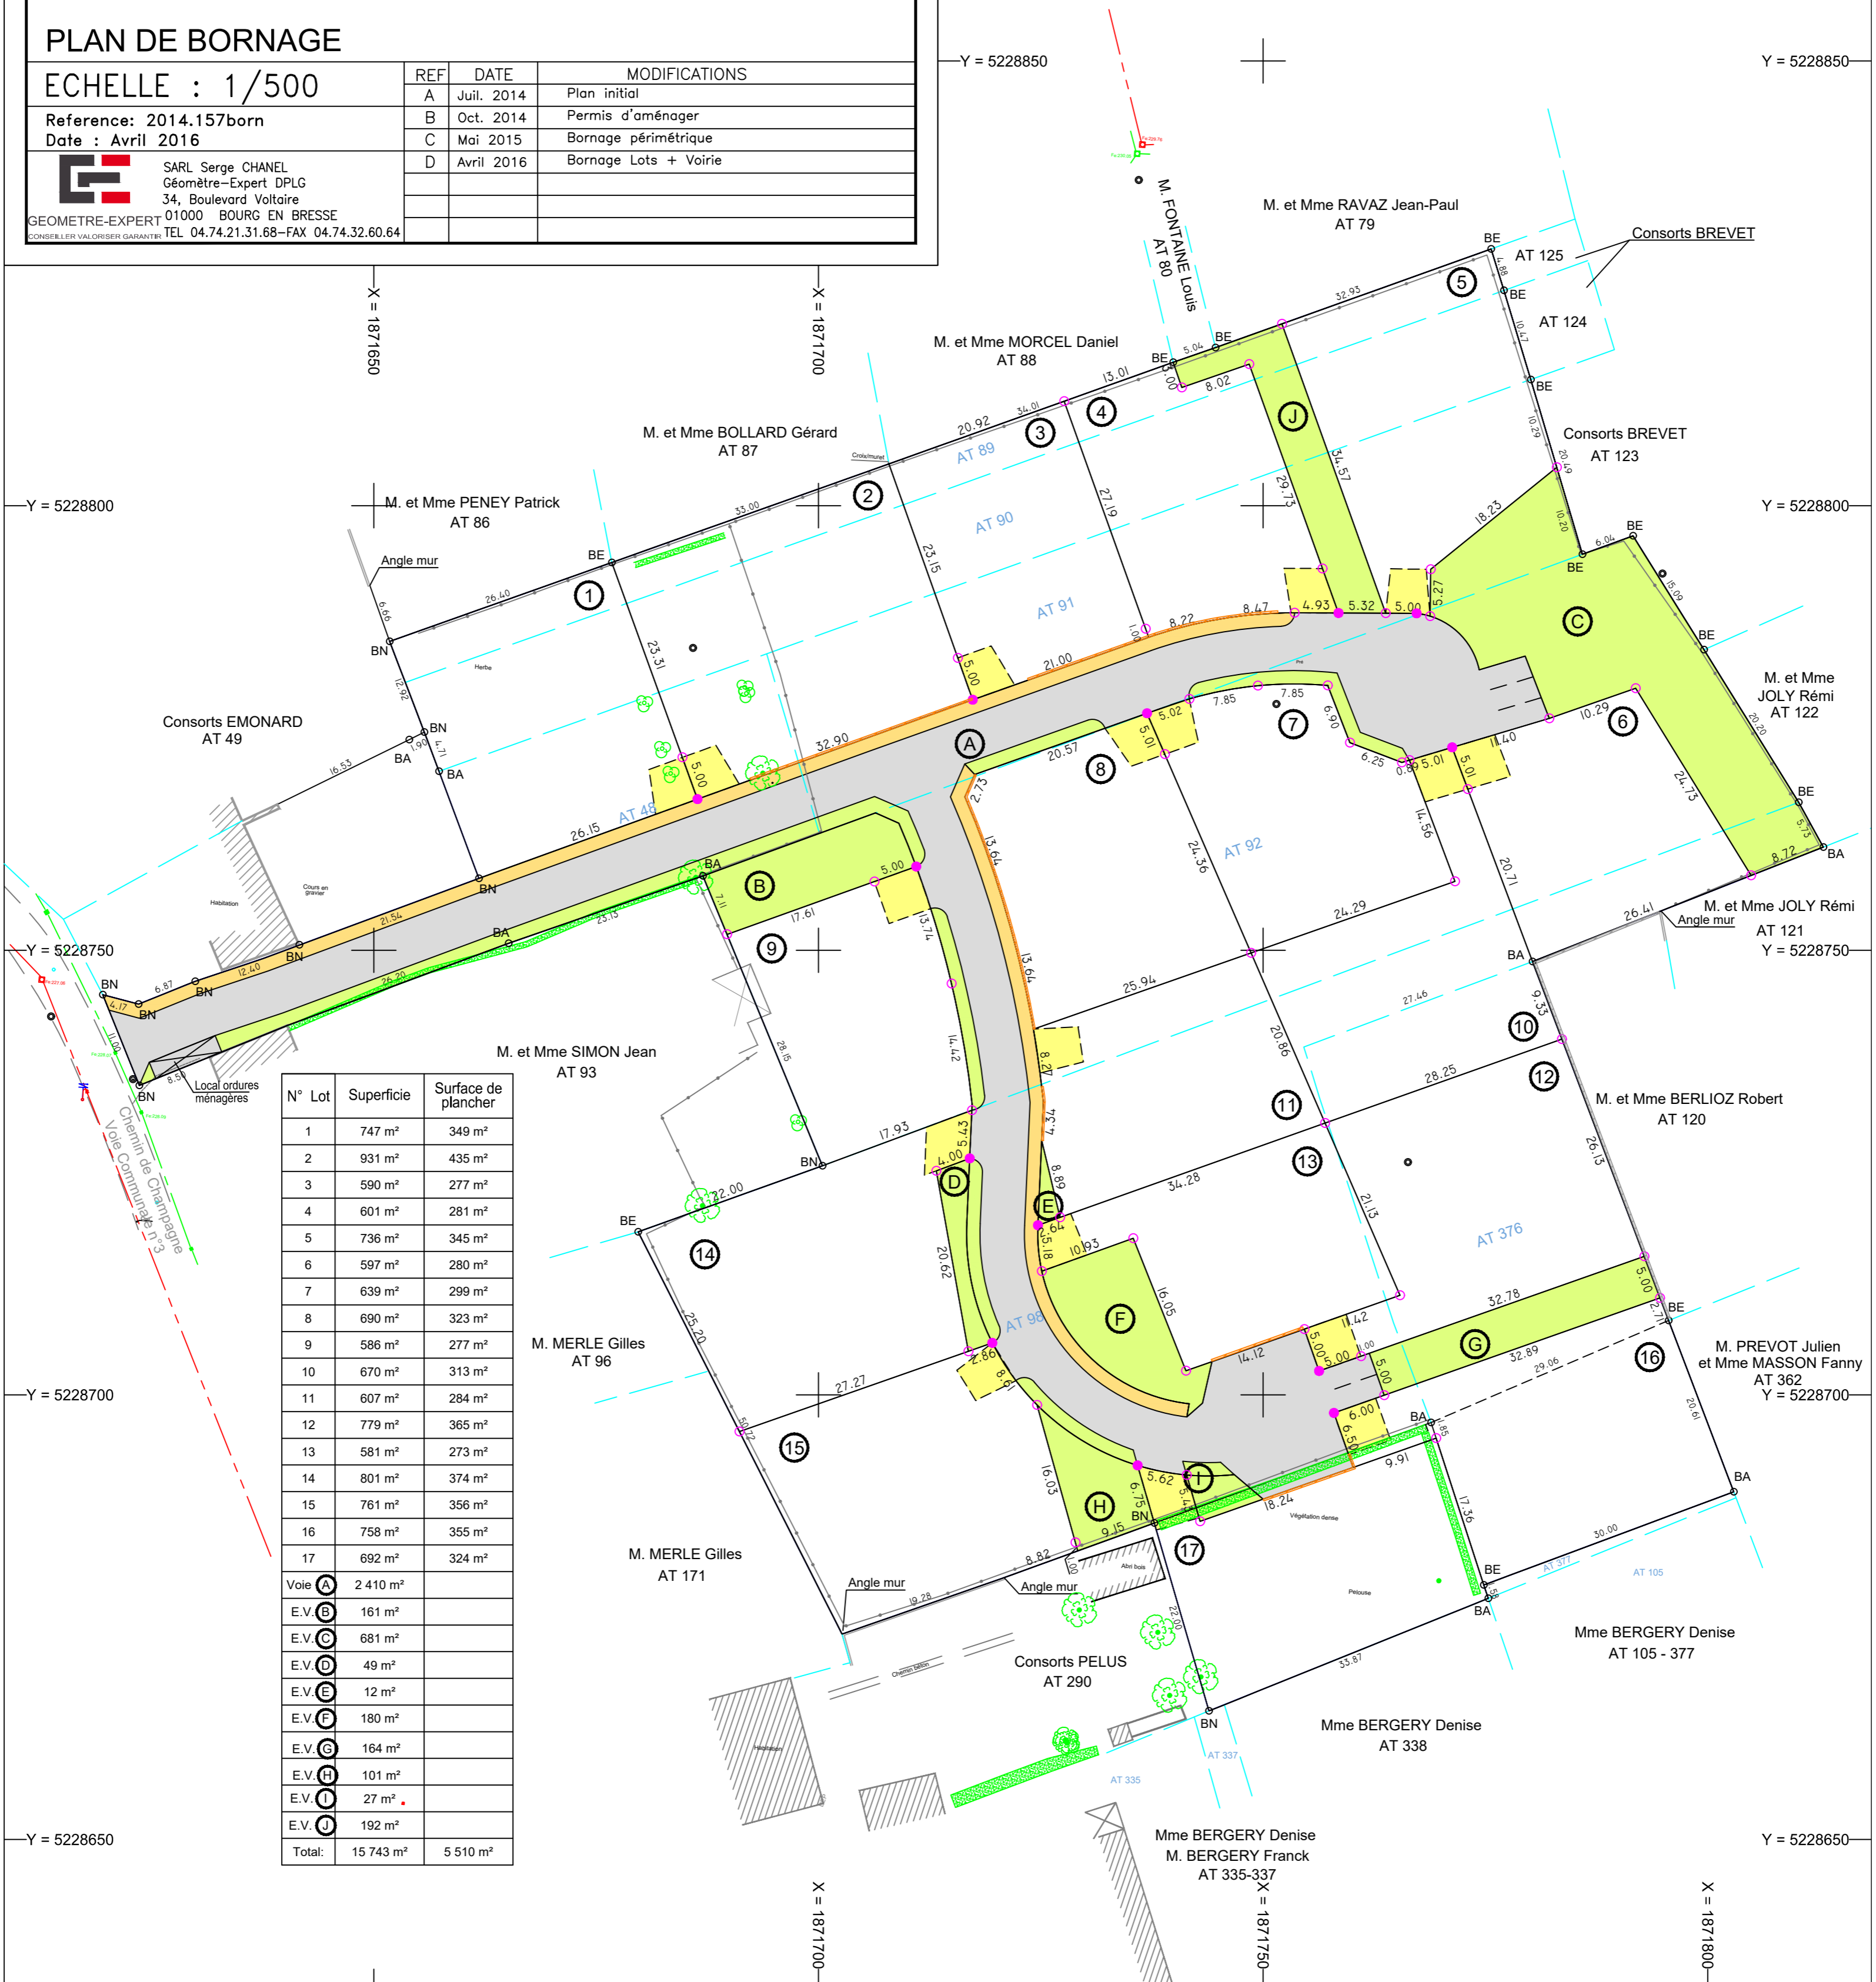

N° Lot	Superficie	Surface de plancher
1	747 m²	349 m²
2	931 m²	435 m²
3	590 m²	277 m²
4	601 m²	281 m²
5	736 m²	345 m²
6	597 m²	280 m²
7	639 m²	299 m²
8	690 m²	323 m²
9	586 m²	277 m²
10	670 m²	313 m²
11	607 m²	284 m²
12	779 m²	365 m²
13	581 m²	273 m²
14	801 m²	374 m²
15	761 m²	356 m²
16	758 m²	355 m²
17	692 m²	324 m²
Voie (A)	2 410 m²	
E.V. (B)	161 m²	
E.V. (C)	681 m²	
E.V. (D)	49 m²	
E.V. (E)	12 m²	
E.V. (F)	180 m²	
E.V. (G)	164 m²	
E.V. (H)	101 m²	
E.V. (I)	27 m²	
E.V. (J)	192 m²	
Total:	15 743 m²	5 510 m²